Gemäß Versammlungsstättenverordnung des Innenministeriums vom 10.8.1974 genehmigt:
Stadt Oberndorf a.N.
– Baurechtsamt –
Brodbeck

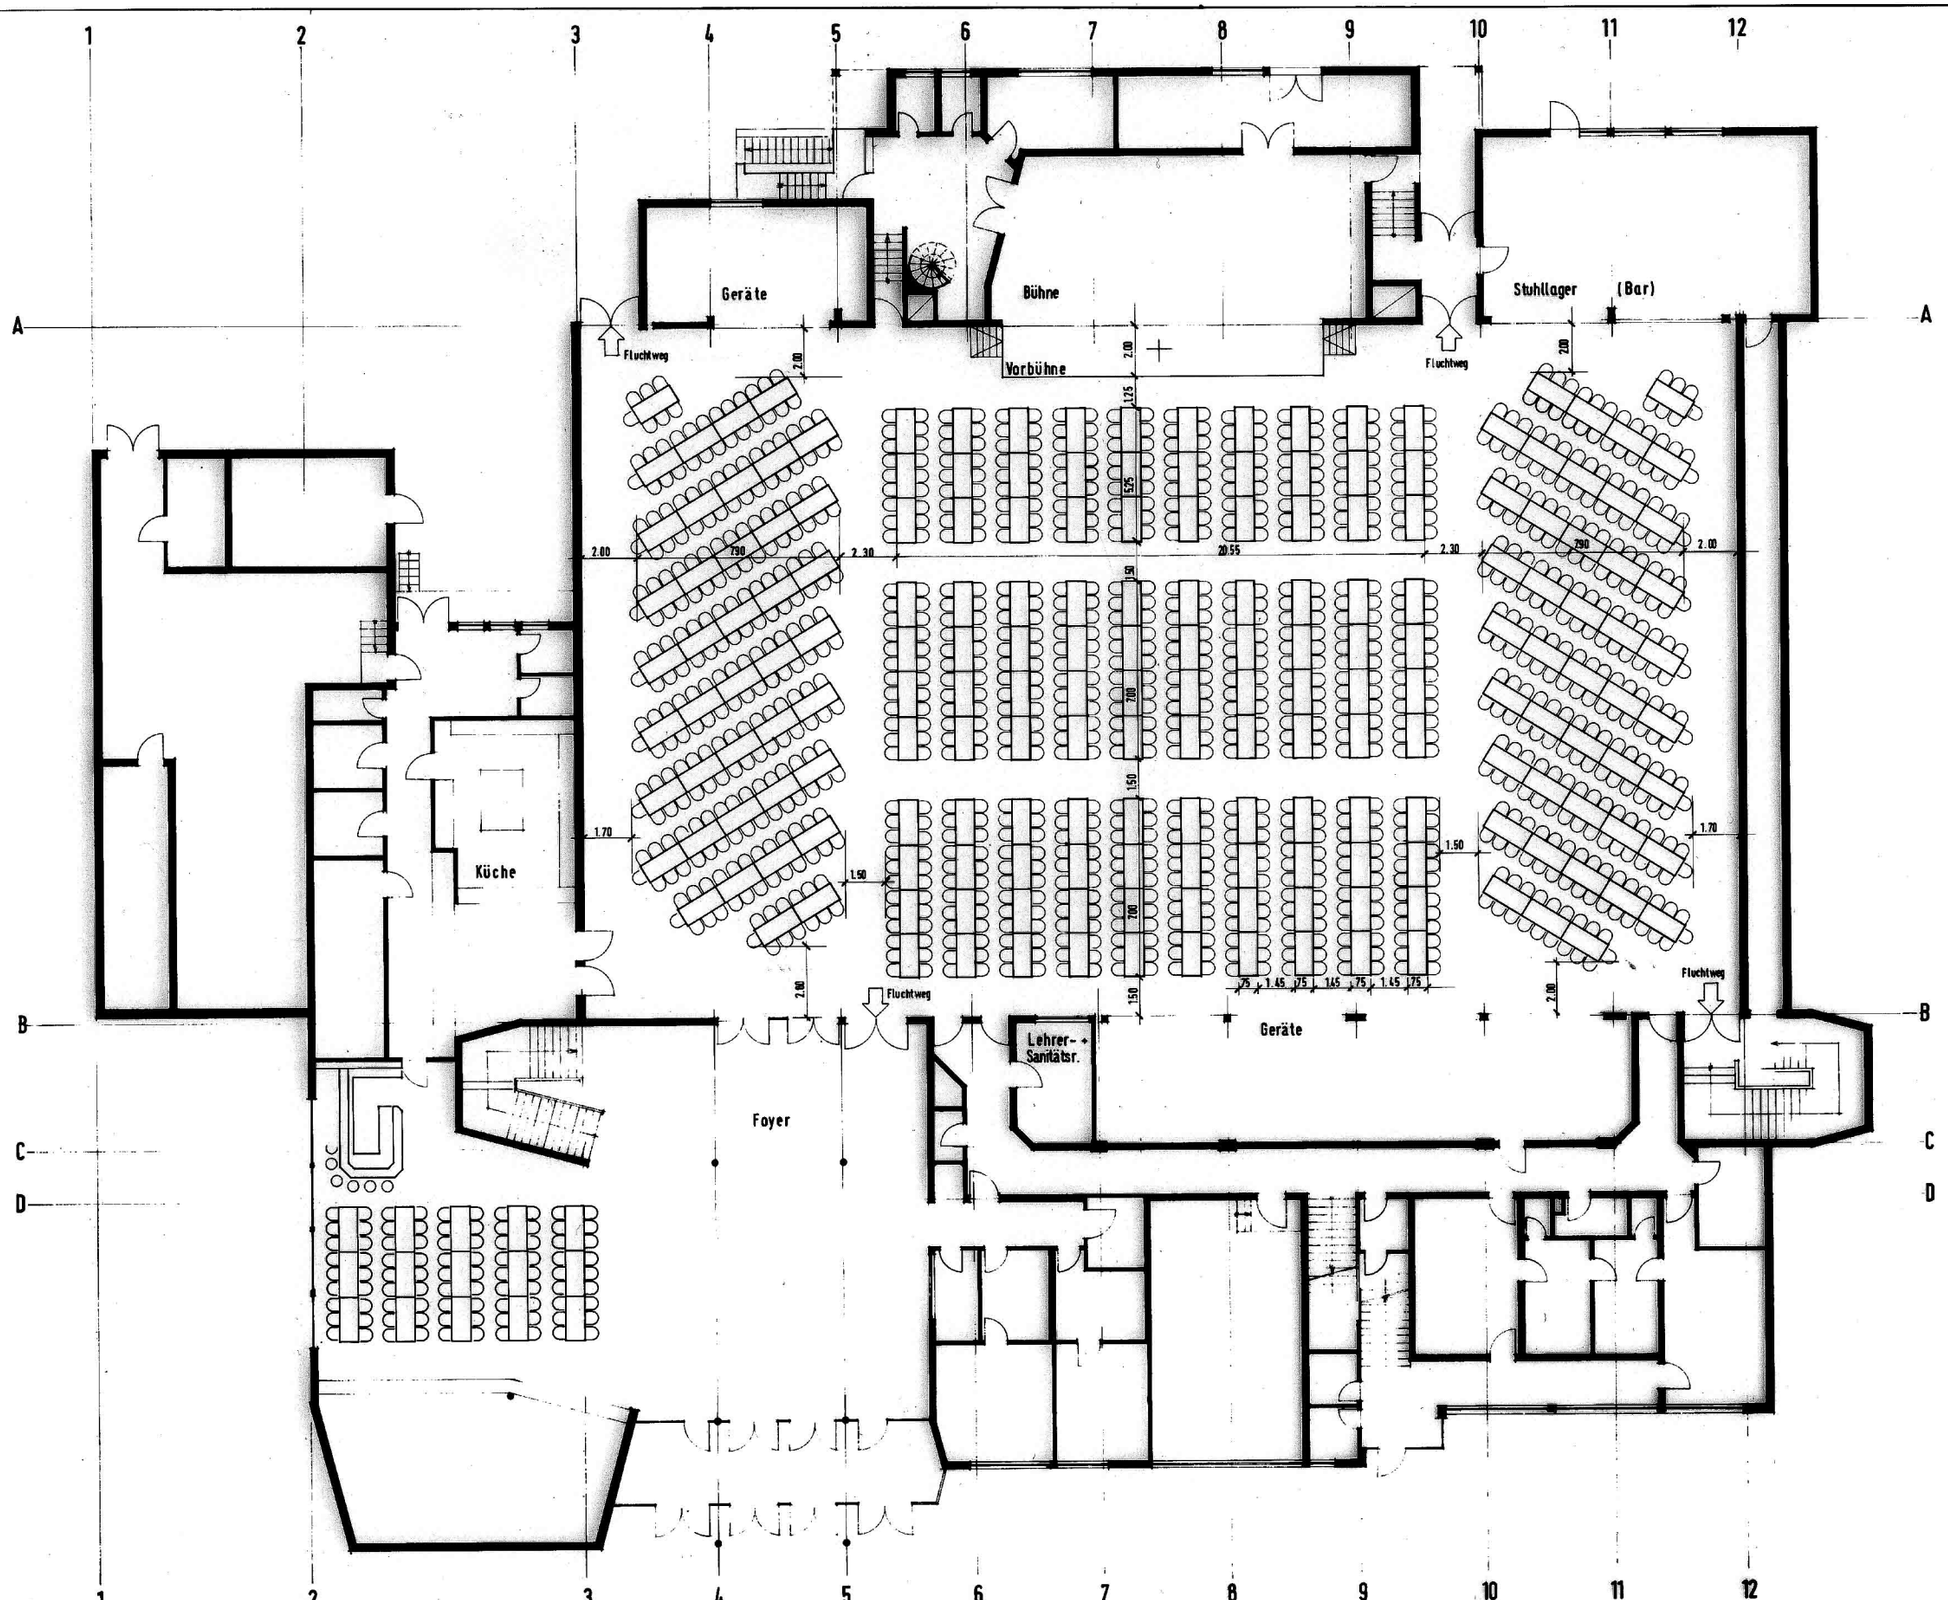

Halle: 194 Tische = 1164 Sitzplätze
Stirnseiten 20 Sitzplätze
Gesamt: 1184 Sitzplätze

Foyer: 15 Tische = 90 Sitzplätze

Bestuhlungsschema:

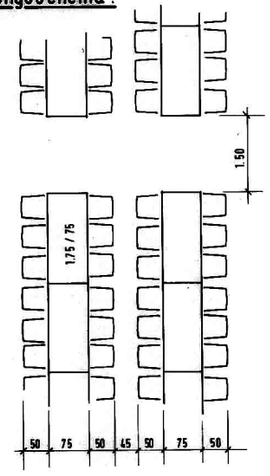

ARBEITSGEMEINSCHAFT DER ARCHITEKTEN
EUGEN GROSSMANN
DIPL. ING. (FH), FREIER ARCHITEKT
STADTEBAU UND SIEDLUNGSPLANUNG
7238 OBERNDORF AM NECKAR
BRANDECKERSTR. 3 TELEFON (07423) 4021

HECKLER UND PARTNER
W. SCHMID, P. DIETERLE, DIPL. ING. (FH),
HUBERT AMMA, FREIE ARCHITEKTEN
7238 OBERNDORF AM NECKAR
LINDENHOFPLATZ 11 TELEFON (07423) 4091

BAUHERR	STADT OBERNDORF AM NECKAR
PROJEKT	MEHRZWECKHALLE AN DER AUSTRASSE
ZEICHNUNG	Tischbestuhlung

GEZEICHNET	DATUM	ZEICHEN	MASSTAB	BLATTGROSSE	PLAN-NR
	22.04.85	RE	1:100 / 50	102 / 64	126a
GEPRÜFT					

ANMERKUNG: 1 2 3 4 5 6 7 8

BLATT 1